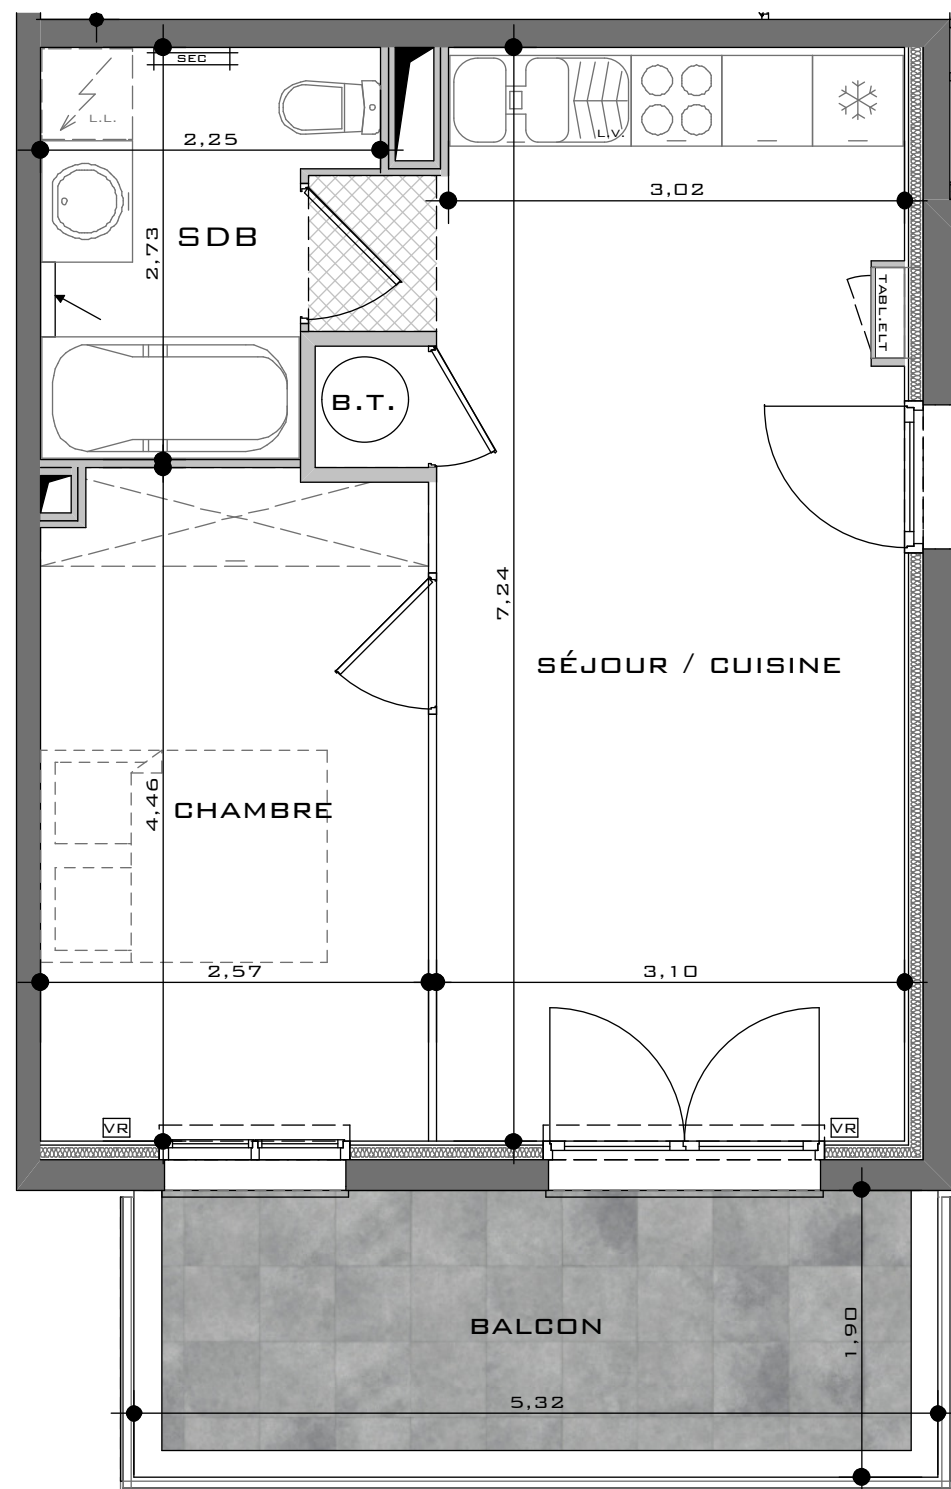


09 72 50 98 10

appel non surtaxé
Meilleurs prix garantisikimo9.com
Le 1^{er} comparateur de logements neufs


LES JARDINS
DE MONA
LISA

ZAC DE LA COURONDELLE - RUE JEAN DESPEAUX
34500 - BÉZIERS

LOT N°
A201

APPARTEMENT R+2

TYPE
T-2

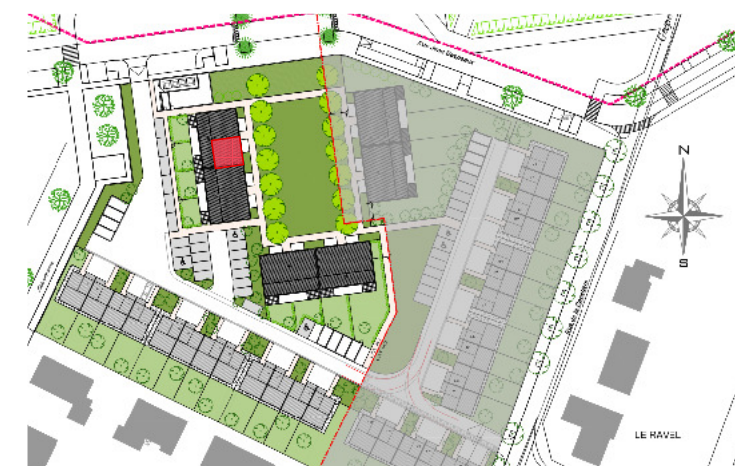

PLAN DE MASSE

Bouygues
Immobilier **B**
Bien plus pour vous

SURFACE HABITABLE

SÉJOUR / CUISINE	23.75 M2
SALLE DE BAIN	5.10 M2
CHAMBRE	11.25 M2

TOTAL 40.10 M2


SURFACE ANNEXES


BALCON 10.10 M2

LEGENDE

 Jardin privatif


 Carrelage


 Soffite VMC

 Clôture souple h=1.50m

Porte-fênêtre 

Porte-fênêtre 

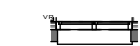Fênêtre 

Fênêtre 

TOUT EN CONSERVANT LES CARACTÉRISTIQUES ESSENTIELLES DU PLAN, LA SOCIÉTÉ SE RÉSERVE LA POSSIBILITÉ D'Y APPORTER DES MODIFICATIONS POUR DES RAISONS DE CONSTRUCTION OU D'AMÉLIORATION; LES SURFACES, COTATIONS ET EMPLACEMENTS DES ÉQUIPEMENTS SONT FIGURÉS À TITRE INDICATIF.

DATE: Le 18 novembre 2016

Opération : Les Jardins de Mona Lisa

Lot n° :

Nom du Client : INVENDUS

Tél. :

	Entrée/ séjour Rez de chaussée	Chambres/ dégagement R+1	WC Rez de chaussée	Cuisine	Salle de Bains		Salle d'eau	
sol	Villa Paladio 45x45	Villa Paladio 45x45	Villa Paladio 45x45	Villa Paladio 45x45		Villa Paladio 45x45		SANS OBJET
Faiences					Sens de pose	Horizontale	Sens de pose	
					tablier de baignoire :	série Villa Fiora Anthracite	Bas:	
					dessus tablier :	série Villa Fiora Gris	dessus bac :	

Date:

Signature Bouygues:

Signature Client: