
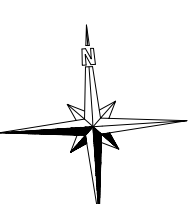
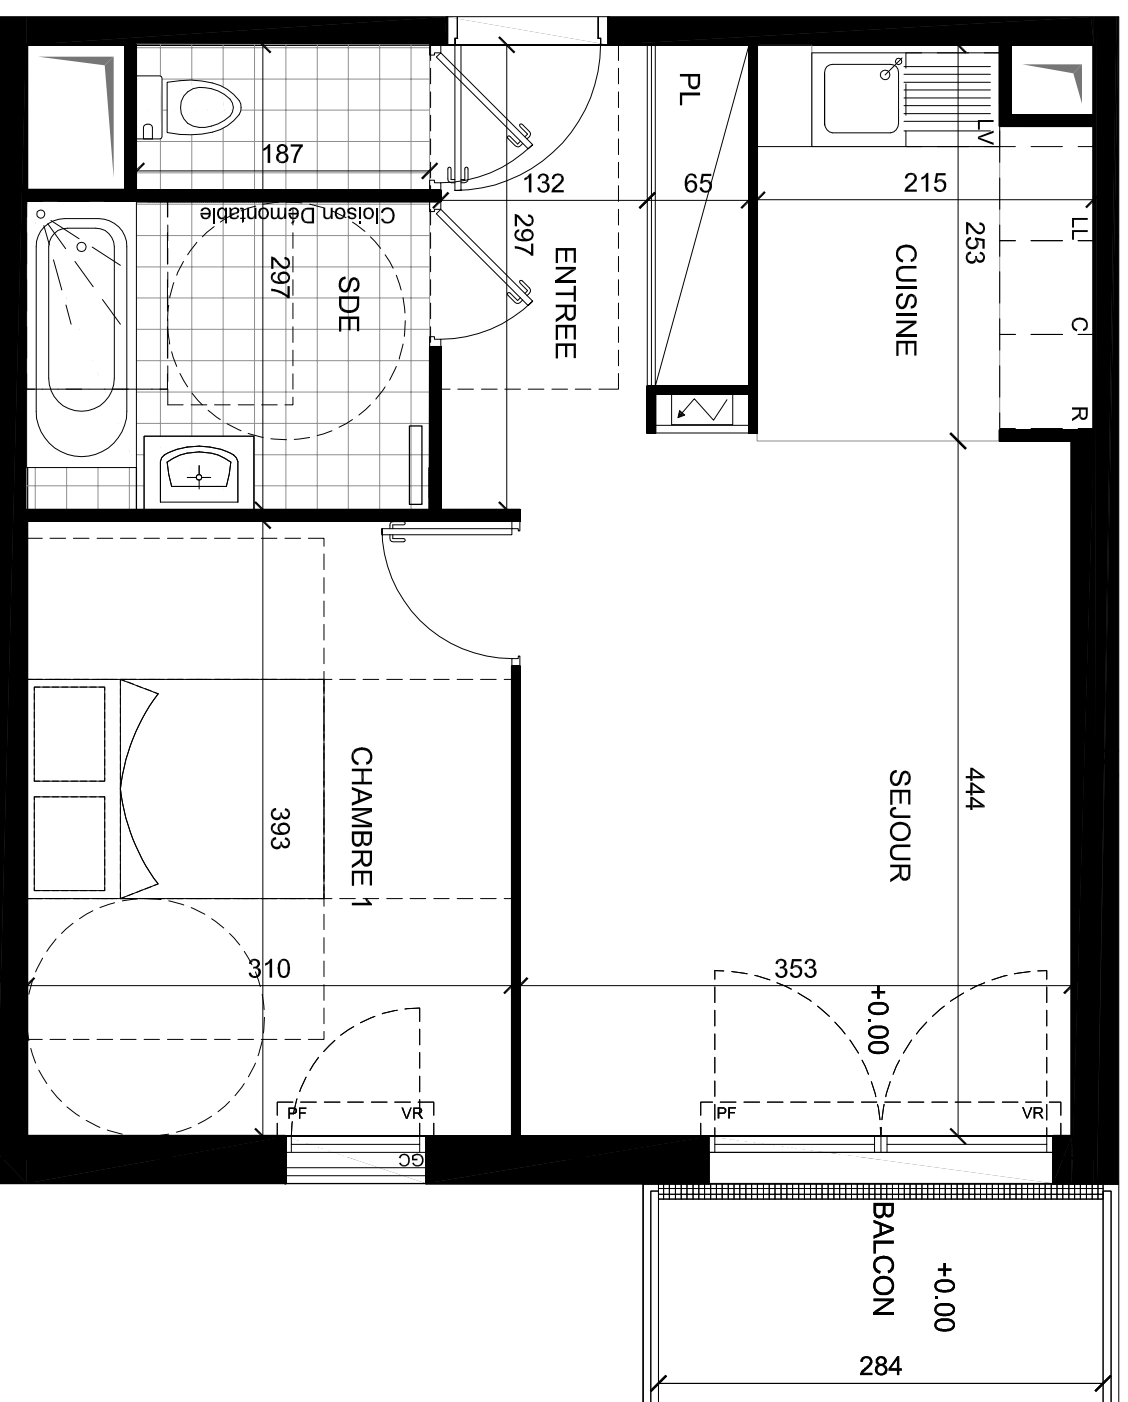


"Esprit Cottage"

Rue Vigne-Croix  
CHARNY 77410

Appartement n°1212  
2 pièces, 2ème étage

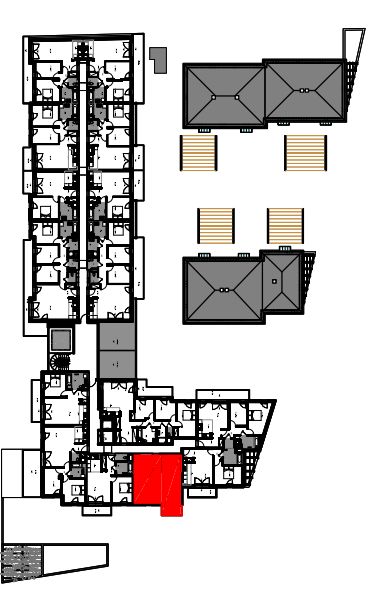

NOTA : Des modifications sont susceptibles d'être apportées à ce plan en fonction des nécessités techniques de la réalisation, tant en ce qui concerne les dimensions libres que l'équipement. Les surfaces indiquées sont approximatives. Les retombées, soffites, faux-plafond, canalisations, ballon d'eau chaude, ainsi que l'emplacement des équipements sont figurés à titre indicatif.

	Surface habitable
Réception dont	20,57 m <sup>2</sup>
Entrée	5,23 m <sup>2</sup>
Séjour	15,34 m <sup>2</sup>
Cuisine	5,09 m <sup>2</sup>
Chambre 1	12,19 m <sup>2</sup>
Salle de Bain/Sanitaire	6,96 m <sup>2</sup>
<b>TOTAL</b>	<b>44,81 m<sup>2</sup></b>

Nota: La surface des placards est incluse dans celle des pièces attenantes

Balcon	3,98 m <sup>2</sup>
--------	---------------------

Indice C	19 01 2017
----------	------------

- VR Volet roulant
- PF Porte-fenêtre
- Fenêtre
- Tableau électrique
- Soffites ou faux-plafond
- Radiateur

0 1 2 3 4 5