


09 72 50 98 10

appel non surtaxé  
Meilleurs prix garantis



# Villa Hermes


Rue Georges Denizot  
Montpellier 34000

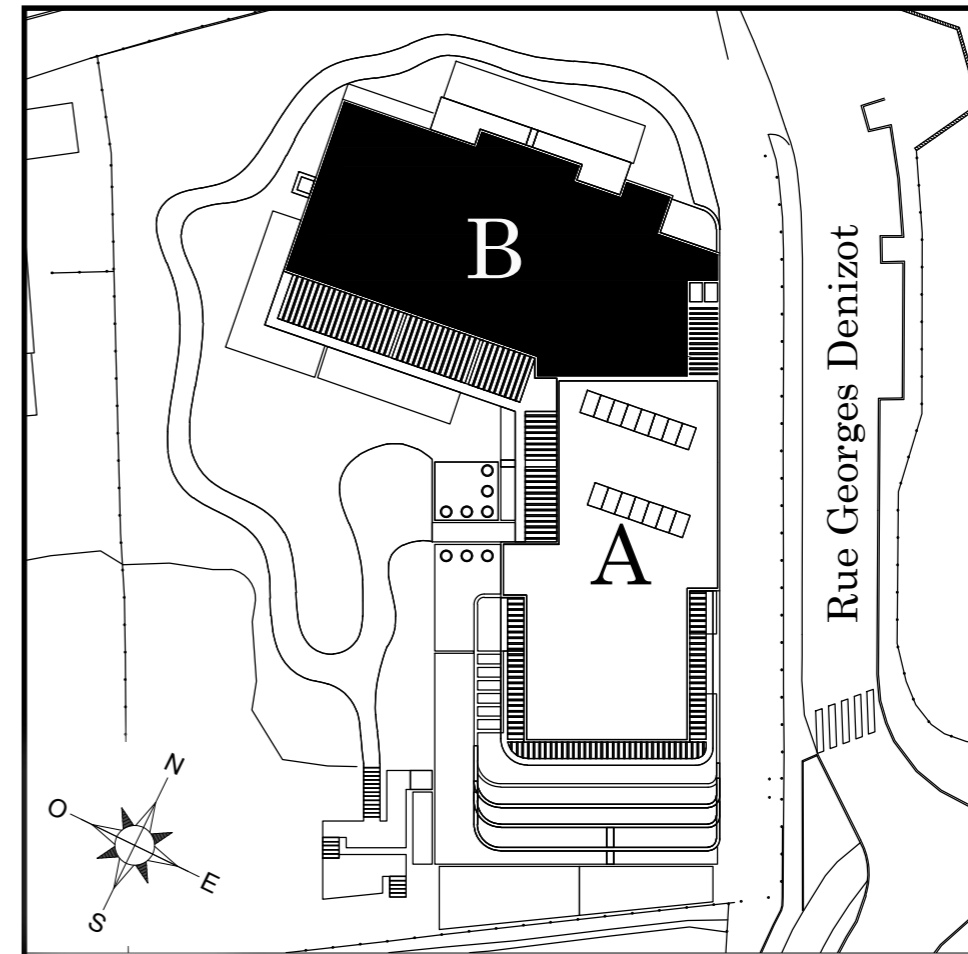


Bâtiment B  
Appartement n° B-44  
5 pièces, 4<sup>ème</sup> étage

ALAGHEBAND AND PARTNER'S Architecture


KAUFMAN  BROAD

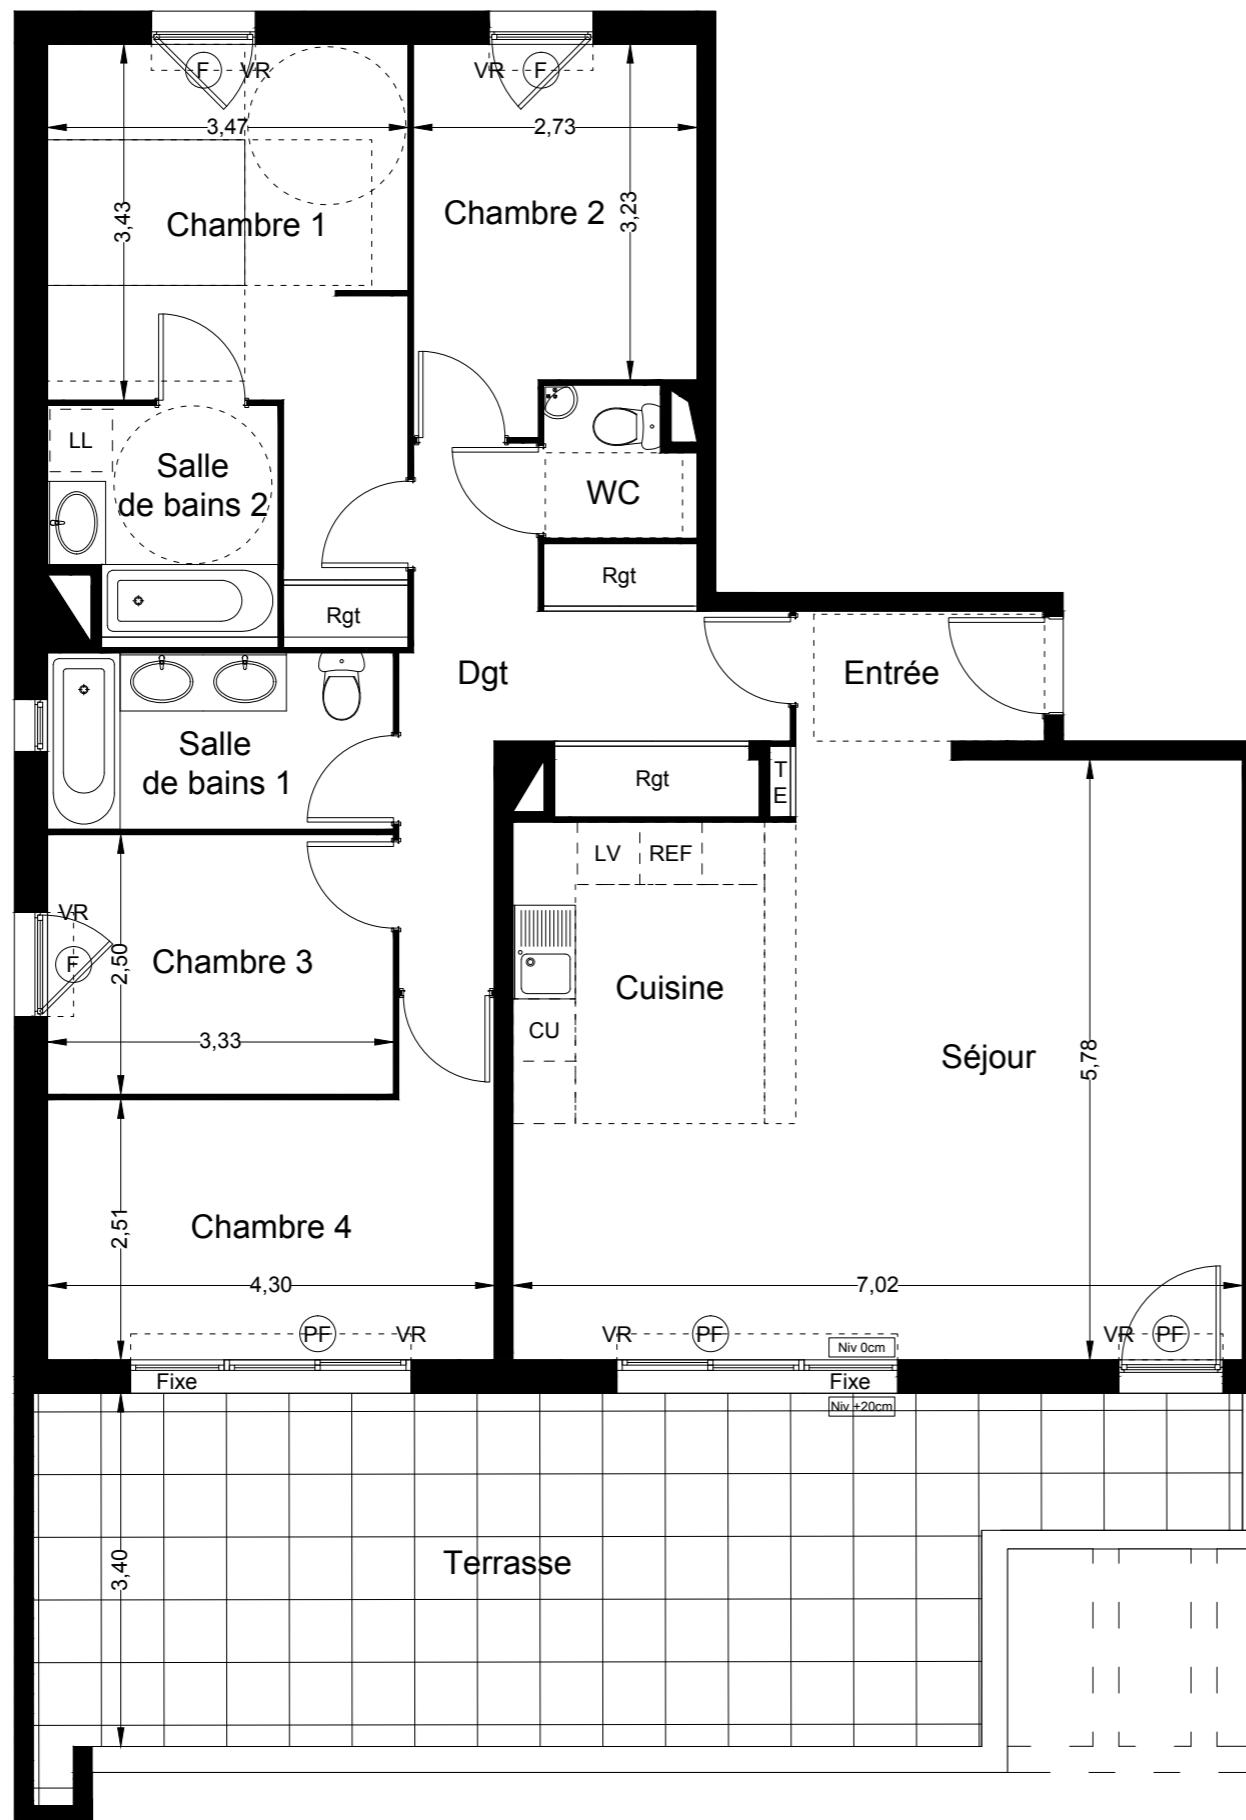

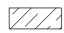LEGENDE	
VR	Volet roulant
PF	Porte Fenêtre
F	Fenêtre (av=allège vitrée)
TE	Tableau électrique
	Soffite et faux plafond

0 1 2 3m


NOTA: Des modifications sont susceptibles d'être apportées à ce plan en fonction des nécessités techniques de réalisation, tant en ce qui concerne les dimensions libres que l'équipement. Les surfaces indiquées sont approximatives. Les retombées, soffites, faux-plafonds, canalisations, ballons d'eau chaude, persiennes ainsi que l'emplacement des équipements sont figurés à titre indicatif. Les accès aux extérieurs (jardin, terrasse, balcon ou loggia) pourront présenter des différences de niveaux pour des raisons techniques.

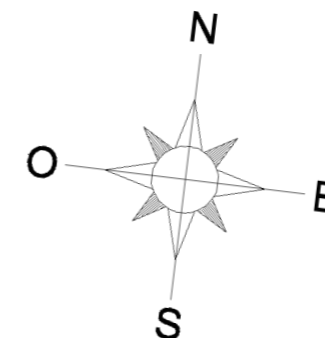

# Villa Hermes

34000 Montpellier

Bâtiment B  
Appartement n° B-44  
5 pièces, 4<sup>ème</sup> étage

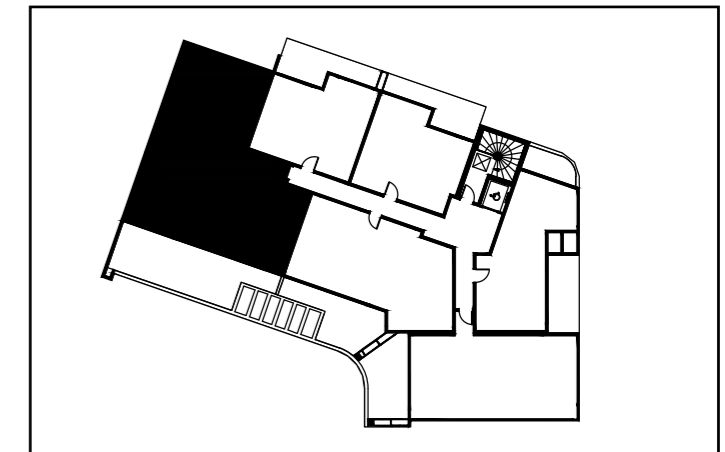

	Surface habitable
Réception	42,35 m <sup>2</sup>
entrée	3,40 m <sup>2</sup>
Séjour	31,05 m <sup>2</sup>
cuisine	7,90 m <sup>2</sup>
Chambre 1	14,70 m <sup>2</sup>
Chambre 2	9,50 m <sup>2</sup>
Chambre 3	8,35 m <sup>2</sup>
Chambre 4	11,70 m <sup>2</sup>
degagement	11,20 m <sup>2</sup>
Salle de bains 1	5,65 m <sup>2</sup>
Salle de bains 2	4,75 m <sup>2</sup>
Toilettes	1,95 m <sup>2</sup>
<b>TOTAL</b>	<b>110,15 m<sup>2</sup></b>

NOTA: la surface des placards est incluse dans celle de chaque pièce attenante.

TERRASSE	34,30 m <sup>2</sup>
----------	----------------------