
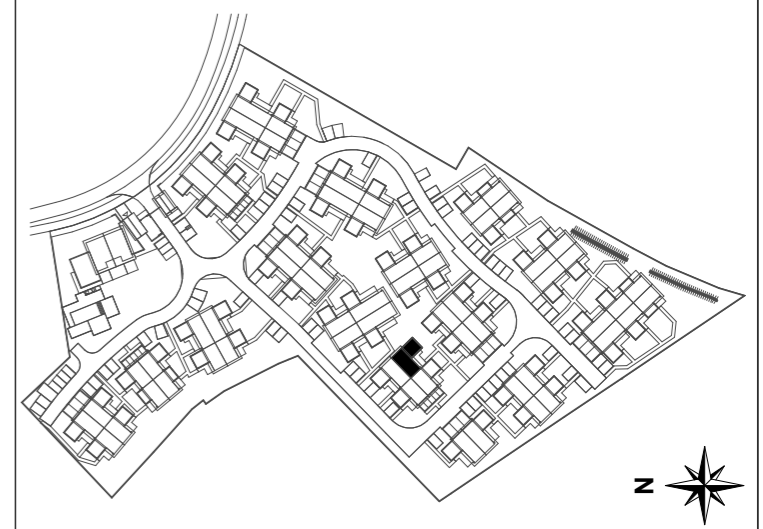


"LES SENIORIALES DE SOUSTONS"

Commune de Soustons

SCI SENIORIALES DE SOUSTONS
2, Place Auguste Albert
31500 TOULOUSE

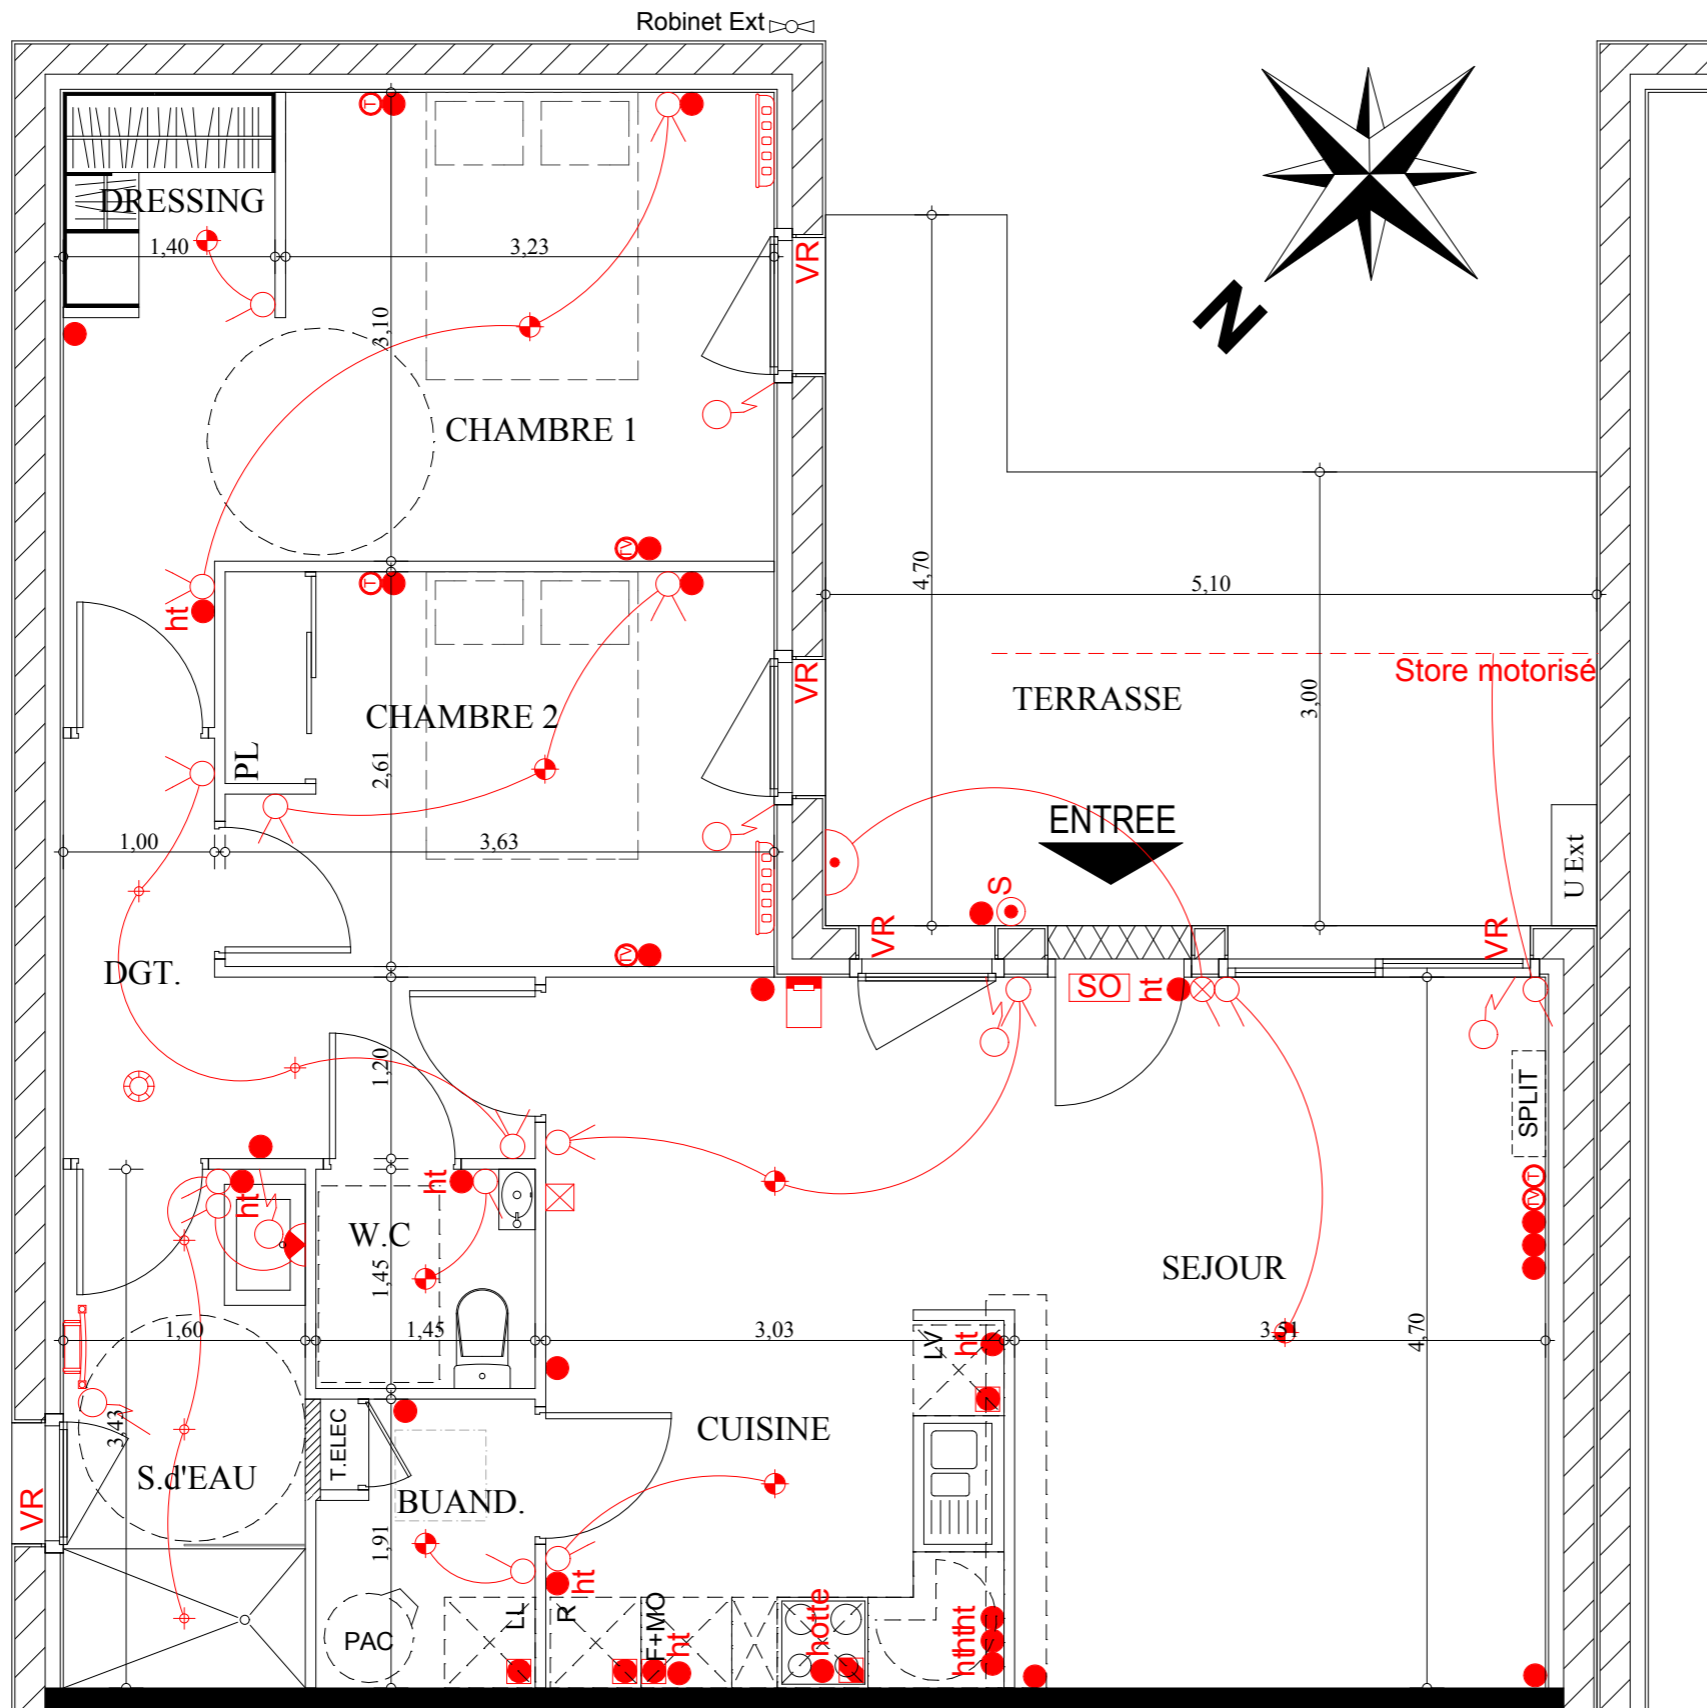

LOGEMENT 3 PIECES N° K3

SEJOUR / CUISINE	30,85 m2
CHAMBRE 1 + DRESSING	15,53 m2
CHAMBRE 2 + PLACARD	9,43 m2
DEGAGEMENT	5,32 m2
BUANDERIE	2,53 m2
SALLE D'EAU	5,49 m2
WC	2,10 m2
SURFACE TOTALE	71,25 m2
TERRASSE	17,30 m2

	Douille DCL en plafond ou applique		Spot encastré
	Coupure générale		Sèche Serviette électrique
	Interrupteur simple allumage		Panneau Rayonnant
	Interrupteur va et vient		Programmeur chauffage
	Téleinterrupteur		Prise téléphone
	Hublot extérieur		Prise TV/FM
	Interrupteur lumineux		Vidéo-Portier
	Bouton de Sonnerie		Prise de courant 2P+T
	Sonnerie		Prise Rasoir
	Commande volet roulant		PC 2P+T directe F, LL, LV
	Pompe à chaleur		PC 32A directe
	Espace réfrigérateur		Prise de courant (2P+T) Haute
	Colonne four		Applique Classe II
	Espace Lave Vaiselle		Détecteur de fumée
	Espace Lave Linge		Cercle de rotation PMR

Date: 07 Novembre 2016



Des modifications sont susceptibles d'être apportées en fonction des nécessités techniques de la réalisation, tant en ce qui concerne les dimensions du logement que son équipement.
Les retombées, soffites, faux plafonds ainsi que les équipements ne sont pas tous mentionnés ou le sont à titre indicatif.
Les différents raccordements représentés en eau et en électricité sont positionnés sur la base d'un principe.