


# "LES SENIORIALES DE SOUSTONS"

Commune de Soustons

SCI SENIORIALES DE SOUSTONS  
2, Place Auguste Albert  
31500 TOULOUSE

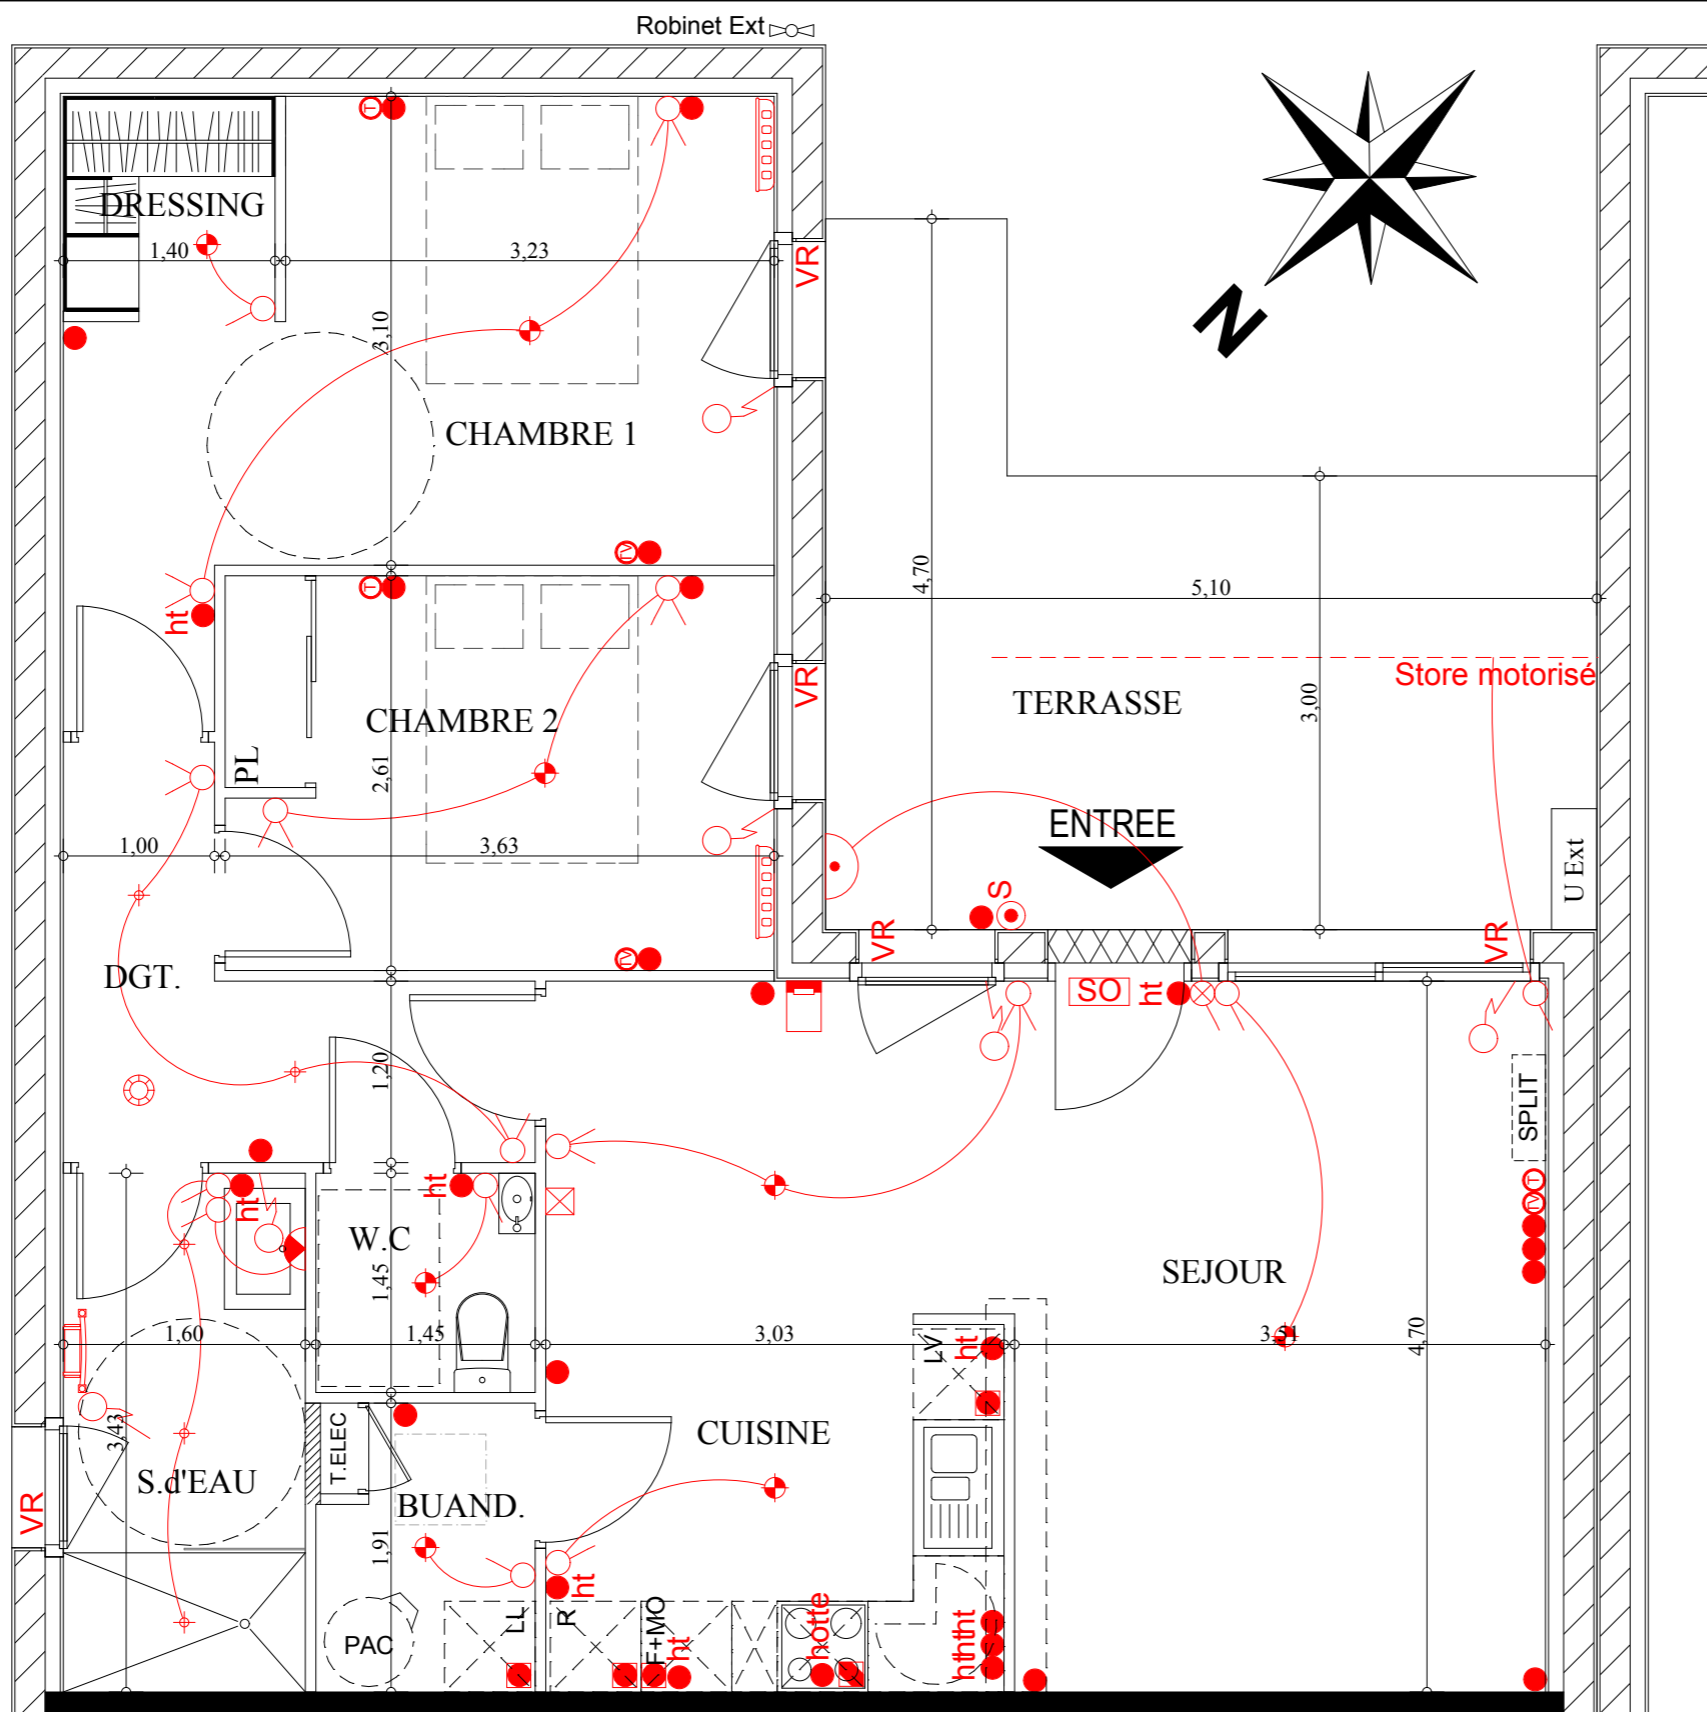

## LOGEMENT 3 PIECES N° K3

SEJOUR / CUISINE	30,85 m2
CHAMBRE 1 + DRESSING	15,53 m2
CHAMBRE 2 + PLACARD	9,43 m2
DEGAGEMENT	5,32 m2
BUANDERIE	2,53 m2
SALLE D'EAU	5,49 m2
WC	2,10 m2
<b>SURFACE TOTALE</b>	<b>71,25 m2</b>
TERRASSE	17,30 m2

Douille DCL en plafond ou applique	Spot encastré
Coupure générale	Sèche Serviette électrique
Interrupteur simple allumage	Panneau Rayonnant
Interrupteur va et vient	Programmeur chauffage
Télerrupteur	Prise téléphone
Hublot extérieur	Prise TV/FM
Interrupteur lumineux	Vidéo-Portier
Bouton de Sonnerie	Prise de courant 2P+T
Sonnerie	Prise Rasoir
Commande volet roulant	PC 2P+T directe F, LL, LV
PAC	PC 32A directe
R	Prise de courant (2P+T) Haute
F	Applique Classe II
LV	Détecteur de fumée
LL	Cercle de rotation PMR

Date: 07 Novembre 2016



Des modifications sont susceptibles d'être apportées en fonction des nécessités techniques de la réalisation, tant en ce qui concerne les dimensions du logement que son équipement.  
Les retombées, soffites, faux plafonds ainsi que les équipements ne sont pas tous mentionnés ou le sont à titre indicatif.  
Les différents raccordements représentés en eau et en électricité sont positionnés sur la base d'un principe.