


T4D - 1003

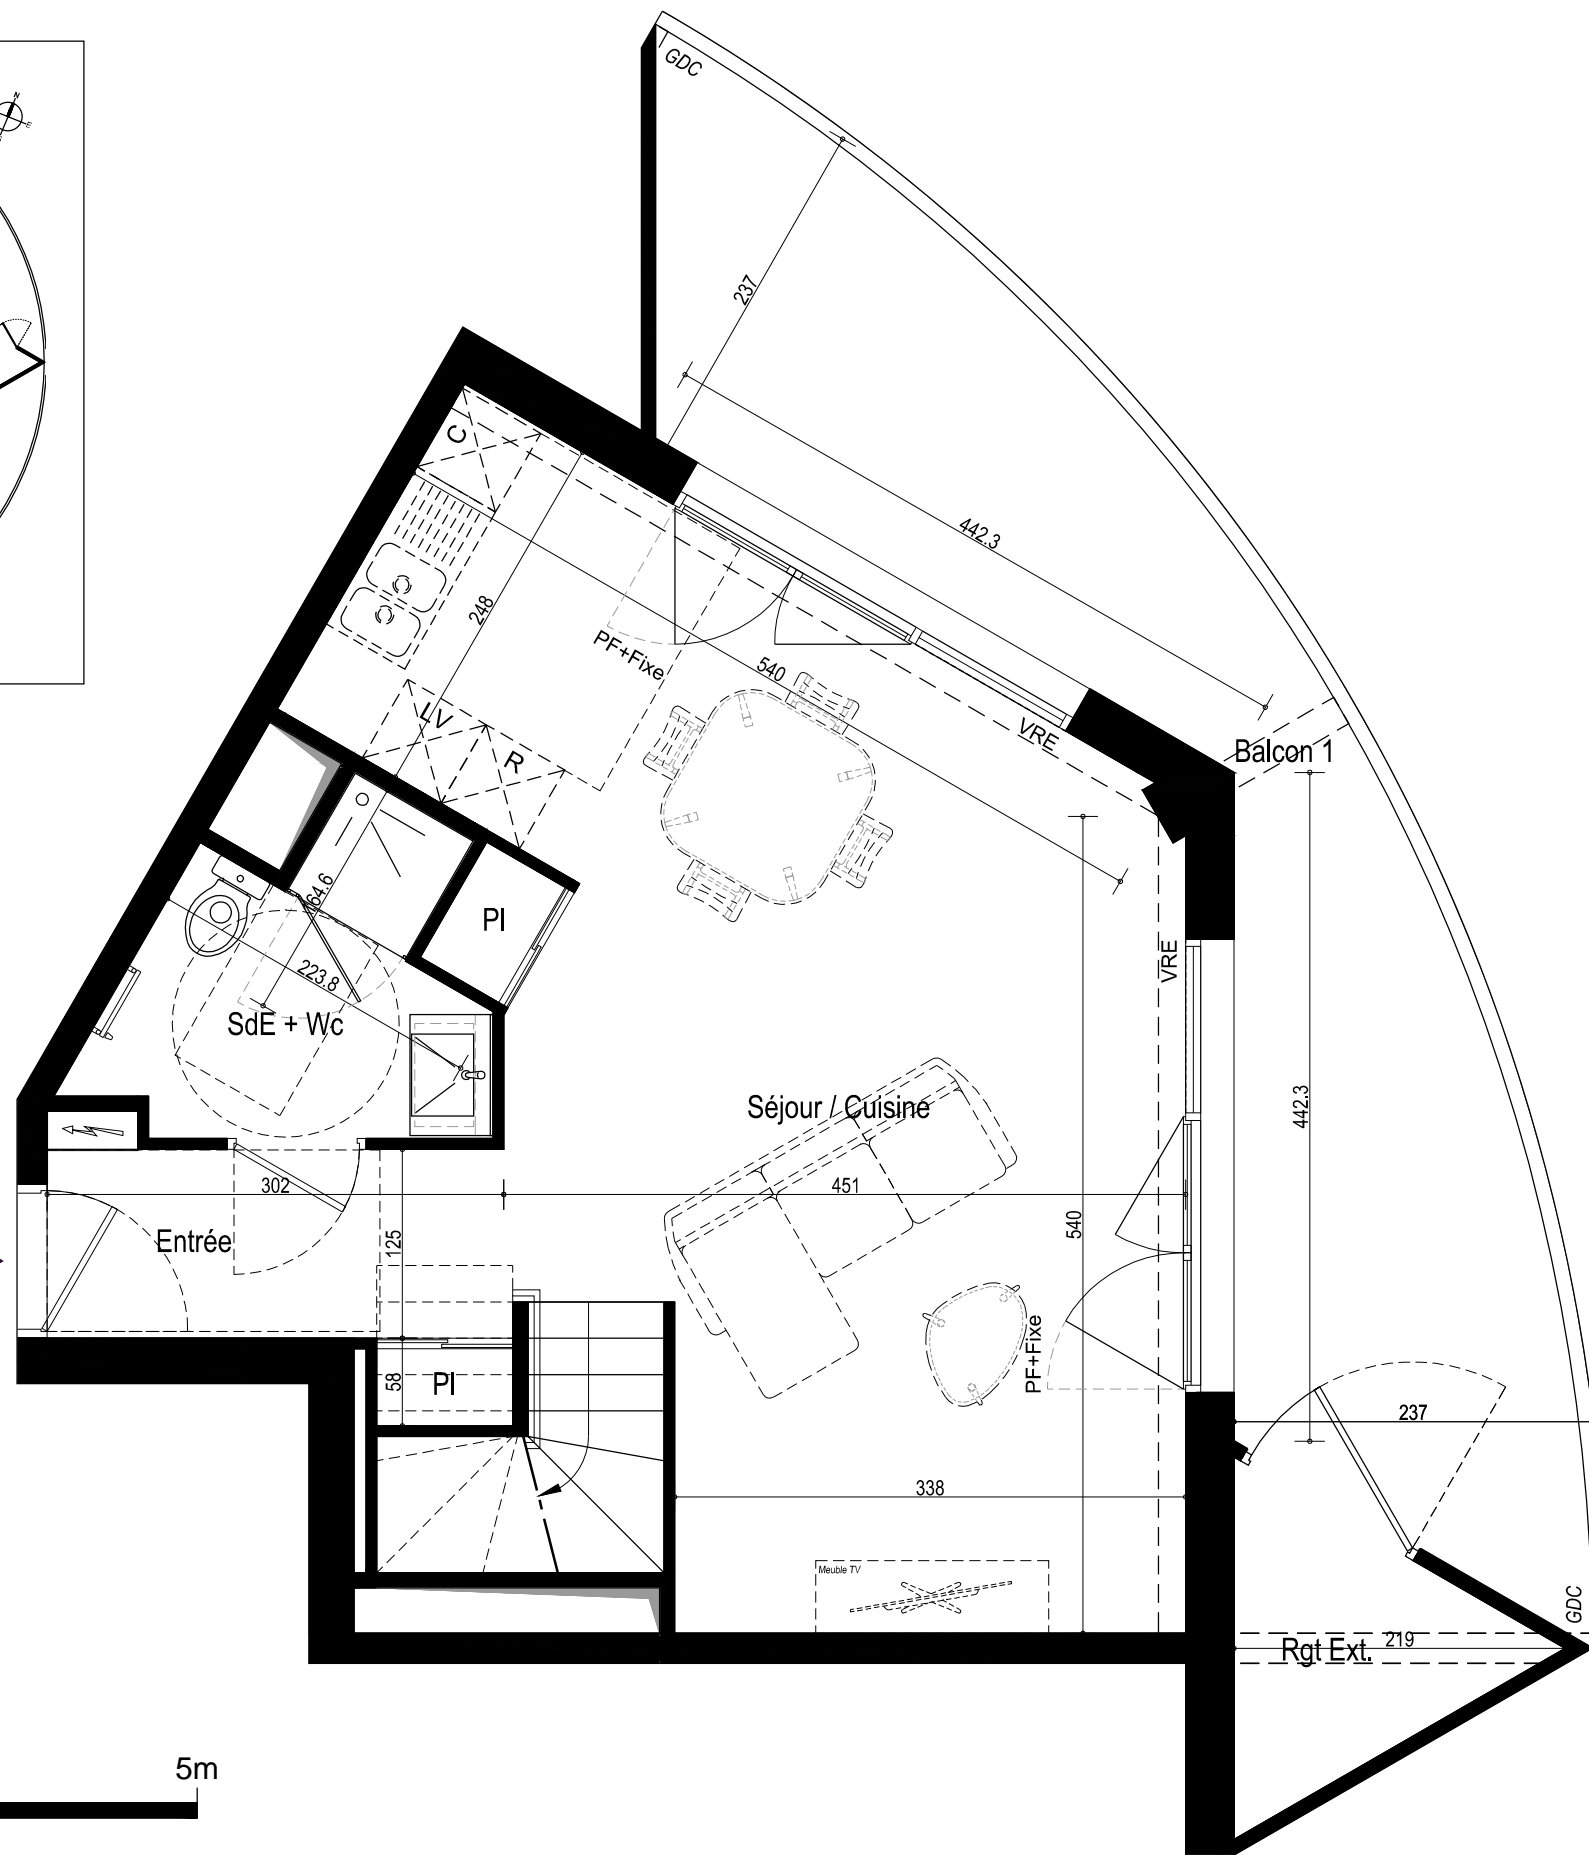

PLAN DE VENTE



PANORAMA

Niveau	Logement	Type
R+10	1003	T4D



PIECES	SURFACES
Entrée + PI	4.34 m ²
Séjour / Cuisine	30.95 m ²
SdE + Wc	4.46 m ²
Chambre 1 + PI	10.09 m ²
Chambre 2	10.02 m ²
Chambre 3	9.33 m ²
SdB	5.79 m ²
Lingerie	2.44 m ²
Dépassement	3.51 m ²
TOTAL	80.93 m²

Balcon 1	19.18 m ²
Balcon 2	22.31 m ²
Rangement Ext.	2.77 m ²

Légende

- Entrée principale du logement
- Tableau électrique
- LV ——— Emplacement lave-vaisselle
- LL ——— Emplacement lave-linge
- R ——— Emplacement réfrigérateur
- C ——— Emplacement cuisson
- PC ——— Porte coulissante
- PI ——— Placard
- PF ——— Porte fenêtre
- FIXE ——— Fenêtre fixe
- VRE ——— Volet roulant électrique
- GDC ——— Garde-corps
- Sèche serviette
- Soffite et faux plafonds
- Gaine technique

Date de Mise à jour : 28/03/2017

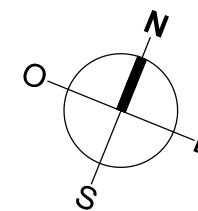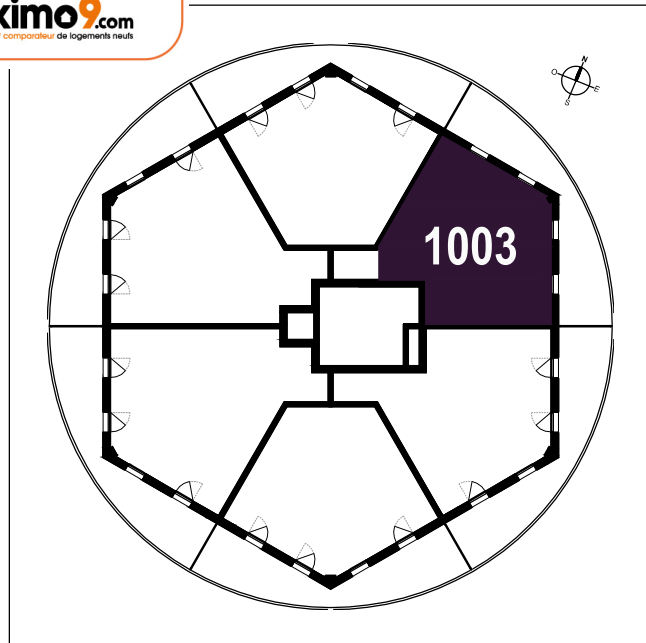

PLAN DE VENTE



PANORAMA

Niveau	Logement	Type
R+11	1003	T4D

PIECES	SURFACES
Entrée + PI	4.34 m ²
Séjour / Cuisine	30.95 m ²
SdB + Wc	4.46 m ²
Chambre 1 + PI	10.09 m ²
Chambre 2	10.02 m ²
Chambre 3	9.33 m ²
SdB	5.79 m ²
Lingerie	2.44 m ²
Dégagement	3.51 m ²
TOTAL	80.93 m²

Balcon 1	19.18 m ²
Balcon 2	22.31 m ²
Rangement Ext.	2.77 m ²

Légende

- Entrée principale du logement
- Tableau électrique
- LV Emplacement lave-vaisselle
- LL Emplacement lave-linge
- R Emplacement réfrigérateur
- C Emplacement cuisson
- PC Porte coulissante
- PI Placard
- PF Porte fenêtre
- FIXE Fenêtre fixe
- VRE Volet roulant électrique
- GDC Garde-corps
- Sèche serviette
- Soffite et faux plafonds
- Gaine technique

Date de Mise à jour : 28/03/2017