




CLÉMENT VERGÉLY ARCHITECTES

LES SUITES DU LAC

Logement	1322 - T3
Type	3 pièces
Etage	R+2

Sejour / Cuisine	33.4 m ²
Chambre 1	11.8 m ²
Chambre 2	10.0 m ²
Dégagement	1.8 m ²
Salle de bain / Wc	3.9 m ²

Total m² habitables	60.9 m²
Balcon 1	12.9 m ²
Balcon 2	12.9 m ²

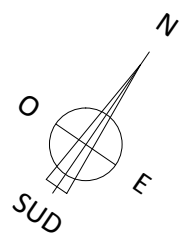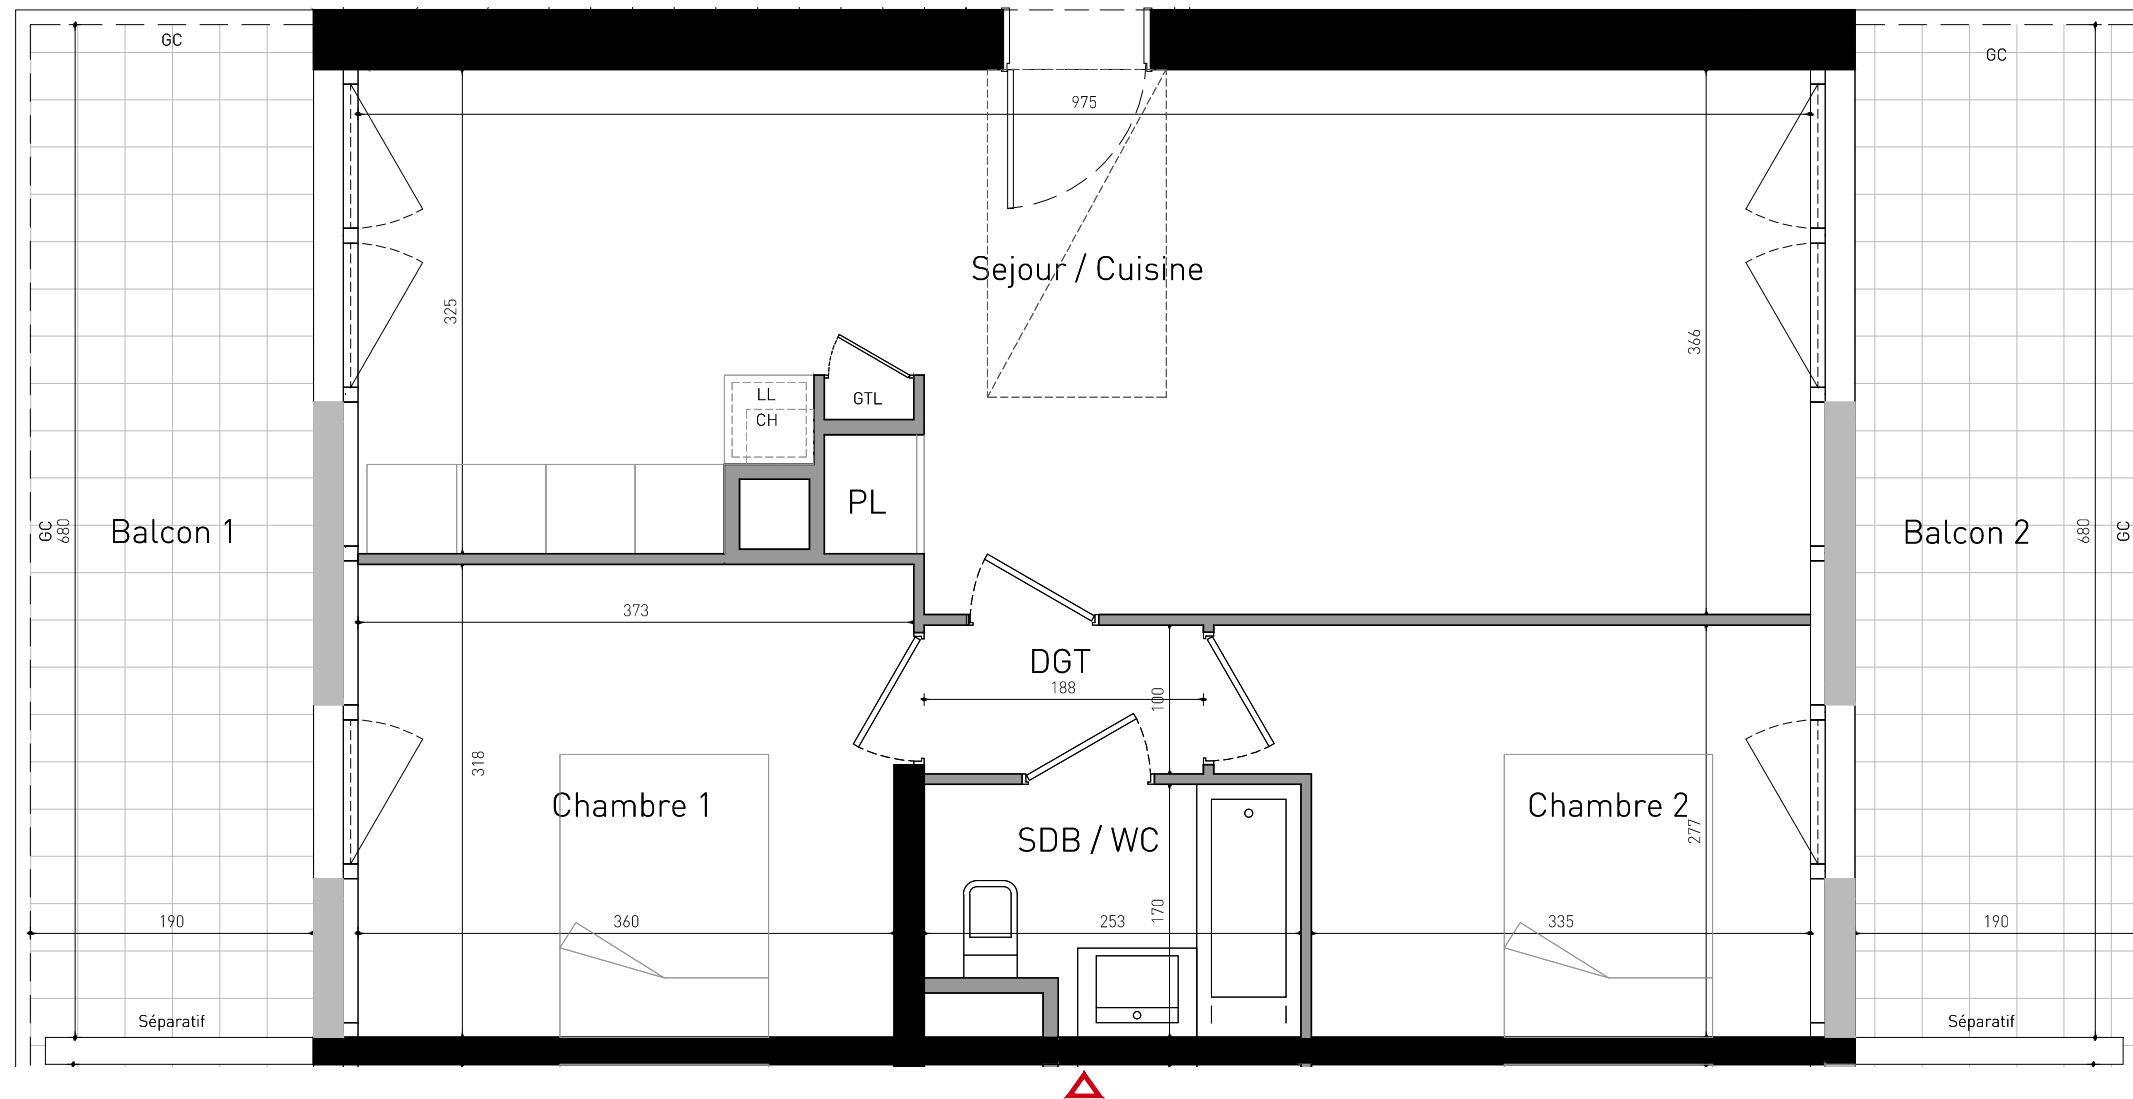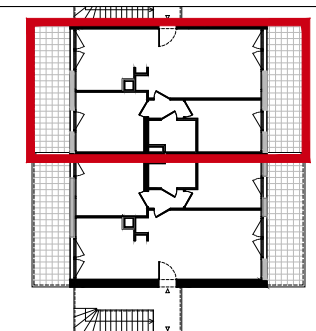

Nota: Le présent document exprime le principe d'agencement et les dispositions générales de l'appartement. Des variations peuvent intervenir en fonction des nécessités techniques de la réalisation tant en ce qui concerne les dimensions libres que l'équipement technique (soffites, retombées de poutres, faux-plafonds, gaines techniques, équipement électriques). Les cotes indiquées sont approximatives. Les canalisations ne sont pas représentées. Le nombre, les dimensions et les implantations des corps de chauffe sont tous indicatifs et seront soumis à la conformité de l'étude technique. Les jardins sont en jouissance exclusive et privative, leur surface n'est donnée qu'à titre indicatif. Les pentes ne sont pas représentées et seront adaptées en fonction du terrain naturel.

Pour l'acquéreur	Pour ICADE PPromotion
------------------	-----------------------

PLAN DE VENTE

Date: 02 mars 2017